


Annexe plans des salles

Carrefour culturel Paul-Médéric Plan du rez-de-chaussée

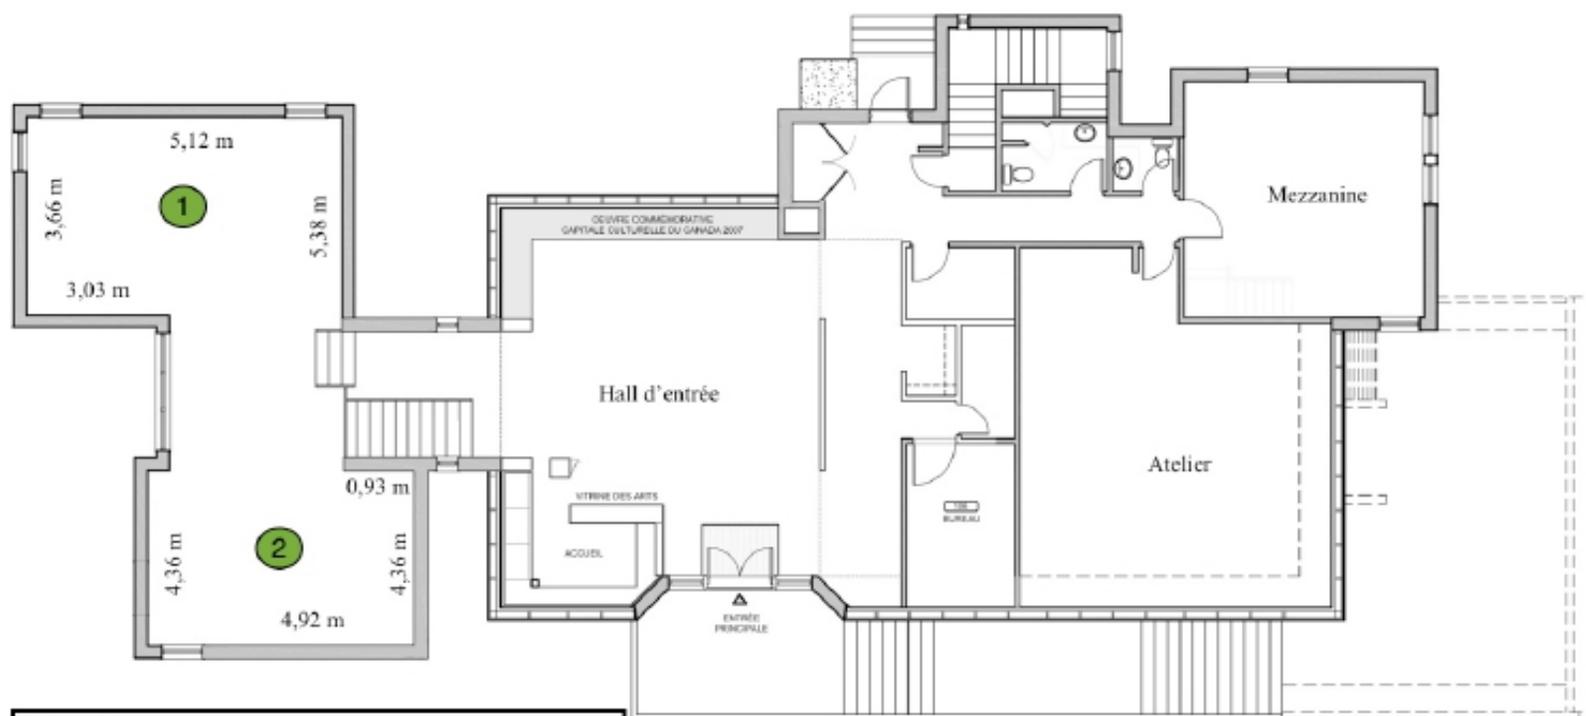

Légende

♦Salles d'exposition : 1 2

Note

- ♦Les mesures situent les espaces d'accrochage.
- ♦Des socles sont disponibles.

HAUTEUR DES SALLES

Les plafonds sont en angle.


SALLE 1

La partie la plus basse mesure 2.4 m et est située à l'extrémité gauche. La partie la plus haute mesure 6.86m.

SALLE 2

La partie la plus basse mesure 2.4 m et est située à l'extrémité droite. La partie la plus haute mesure 6.86 m.

Carrefour culturel Paul-Médéric Plan du sous-sol

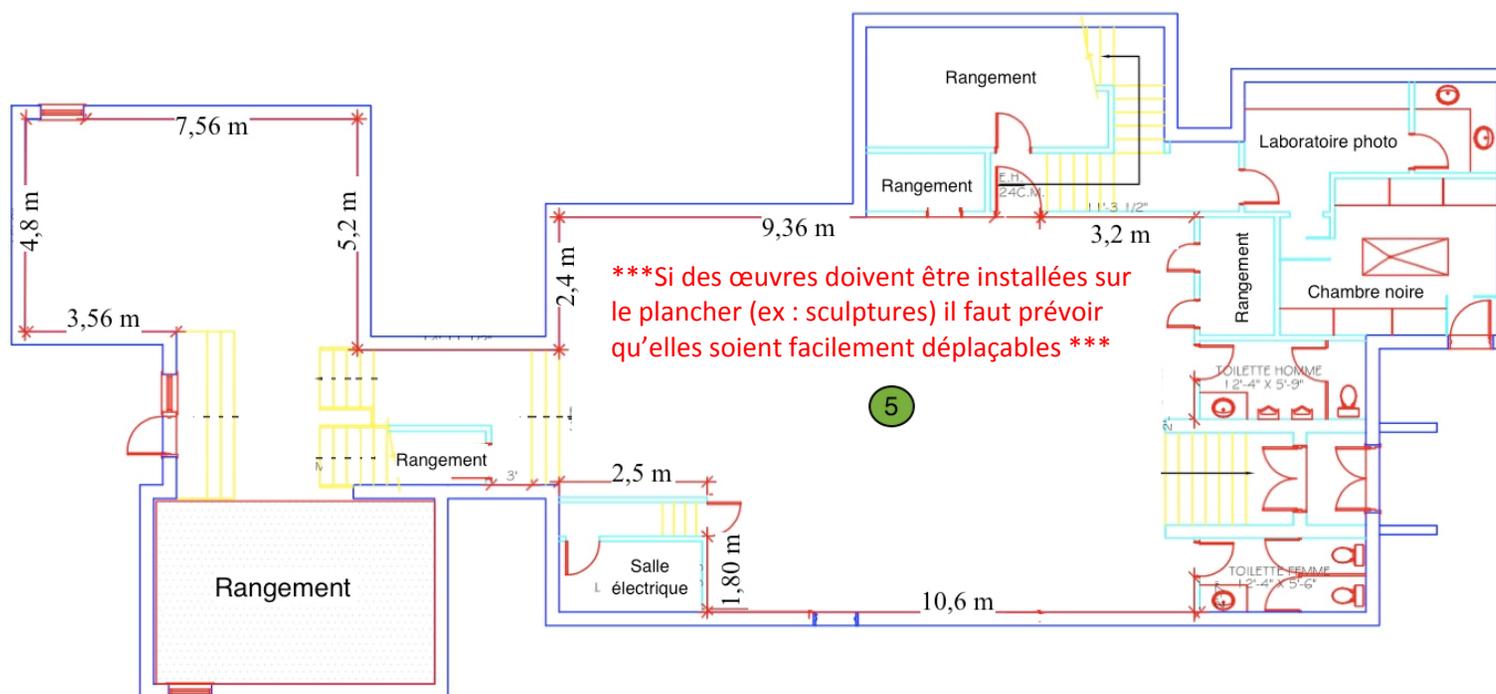

Légende

Salle d'exposition

5


Note

- ♦ Les mesures situent les espaces d'accrochage.
- ♦ Des socles sont disponibles.
- ♦ Des cimaises peuvent être ajoutés à certains endroits.

HAUTEUR DE LA SALLE

Le plafond est en bois et mesure 3.5 m.

Bibliothèque René-Richard Partie du rez-de-chaussée

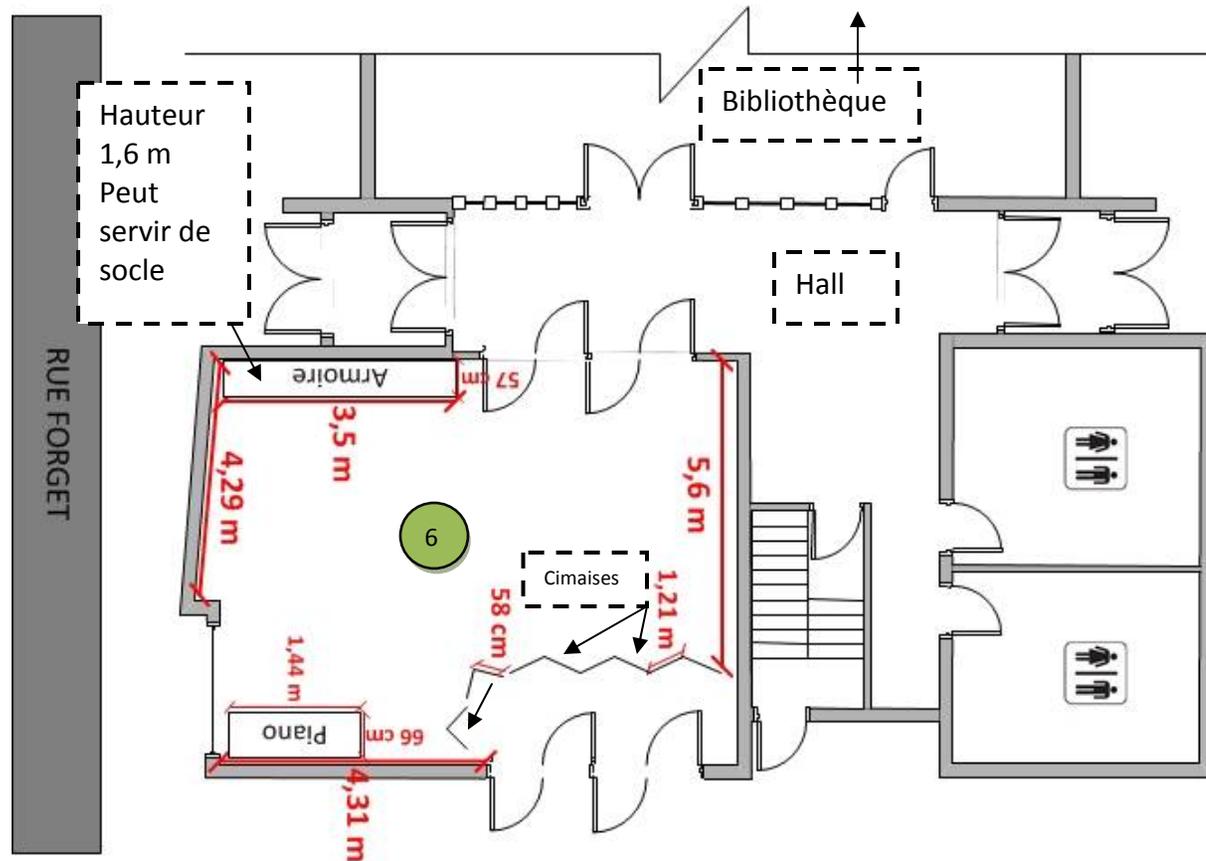

LÉGENDE

Salle Pierre-Perreault

Note

Les mesures situent les espaces d'accrochage.
Des socles sont disponibles.

HAUTEUR DE LA SALLE

Le plafond mesure 5.5 m.